

INFORMACIÓN TÉCNICA

SALA	AFORO	TAMAÑO PANTALLA (m ²)	DISTANCIA PANTALLA A CABINA (m)	DISTANCIA PANTALLA A PRIMERA FILA (m)
SALA 1	213  4	14x6	24,4	7
SALA 2**	168  4	14x6	24,4	7
SALA 3**	252  4	17x7	30,2	8
SALA 4**	255  4	17x7	30,2	8
SALA 5	406  5	20x8	35,3	13
SALA 6*	705  8	25x10	42,6	12
SALA 8*	314  4	20x8	35,3	13
SALA 9**	252  4	17x7	30,2	8
SALA 10**	255  4	17x7	30,2	8
SALA 11**	165  4	14x6	24,4	7
SALA 12	160  4	14x6	24,4	7
SALA 13**	165  4	14x6	24,4	7
SALA 14**	167  4	14x6	24,4	7
SALA 15**	252  4	17x7	30,2	8
SALA 16**	252  4	17x7	30,2	8
SALA 17**	293  4	20x8	35,3	13
SALA 18	414  5	20x8	35,3	13
SALA 19	410  5	20x8	35,3	13
SALA 20**	293  4	20x8	35,3	13
SALA 21**	255  4	17x7	30,2	8
SALA 22**	255  4	17x7	30,2	8
SALA 23**	155  4	14x6	24,4	7
SALA 24	217  4	14x6	24,4	7
SALA 25	1000  11	25x10	47,5	12

* Sala con Butaca VIP

** Sala con Butaca Reclinable

TAMAÑO Y CAPACIDAD ESPACIOS RECEPCIÓN

ESPACIO	DIMENSIONES (m ²)	PERSONAS DE PIE	PERSONAS SENTADAS
LUMIÈRE	1.675	1.500	800
BUÑUEL	750	700	300
BALCÓN VIP	180	170	85



INFORMACIÓN GENERAL



HORARIO Y PERSONAL DEL COMPLEJO

- **Horarios de montaje** de 08:00 a 22:00h.
- El **personal auxiliar** del complejo facilitará el acceso tanto a salas y espacios como a montacargas. El personal de seguridad específico para el evento se contratará aparte.
- Kinópolis dispone de **personal de mantenimiento** propio del complejo. En caso de prever la necesidad de una persona de mantenimiento durante el evento, solicitar cotización.
- Kinópolis cuenta con una serie de **proveedores recomendados** tanto de **Catering** como de **Servicios Audiovisuales, gráficos y alquiler de mobiliario**. Su comercial puede facilitarle el contacto de los mismos.



SERVICIOS ADICIONALES

Kinépolis puede proporcionarle:

- **PERSONAL** de seguridad (vigilantes y auxiliares), azafatas, personal de mantenimiento, etc. Solicite presupuesto de acuerdo con las necesidades de su evento.
- **MOBILIARIO EXTRA** para eventos: pufs decorativos, sofás, mesas bajas, biombos, catenarias, etc. Consultar disponibilidad y precio.
- **GUARDARROPA**. Consultar disponibilidad y precio.
- **CONEXIÓN A INTERNET** a medida de las necesidades de su evento: líneas de cable o WiFi, desde 1MB hasta 200MB simétricos, tanto en los espacios comunes como en las salas. Solicite presupuesto en función de sus necesidades.
- **ALMACENES y Espacio para Oficina Técnica**, de hasta 20m2.
- Servicio de **REPROGRAFÍA**.
- **PARKING GRATUITO** de hasta 3.000 plazas. Posibilidad de bloquear plazas para eventos: invitados VIP, autobuses, etc.



INFORMACIÓN TÉCNICA BÁSICA DE PROYECCIÓN

▶ 🔊 ENTRADAS DE VIDEO Y AUDIO

VIDEO:

- DVI (Individual / Dual Link) – Todas las salas.
- Cualquier entrada a través de escalador.


EXTERNAS DE AUDIO:

- Estéreo L y R (Canon XLR RCA)
- Posibilidad manguera 5.1 (XLR hembra para máximo 8 canales).
- Señal directa a rack de sonido de la sala (siempre al procesador, nunca al amplificador directamente)

📺 PROYECCIÓN

- Proyectores digitales Barco 2K, salvo sala 25, 4K, sala 6, 4K Láser, sala 18, 4K y sala 20, 4K.
- Formato de pantallas de cine: aspect ratio 2.35-2.39 (21/9 aprox.)
- Salas 3D: 6, 12, 15, 17 (pantalla silver / plata)
- * Sistema "Real-D" en salas 12,15 y 17
- * Sistema "Master Image" Horizon en sala 6

FORMATOS

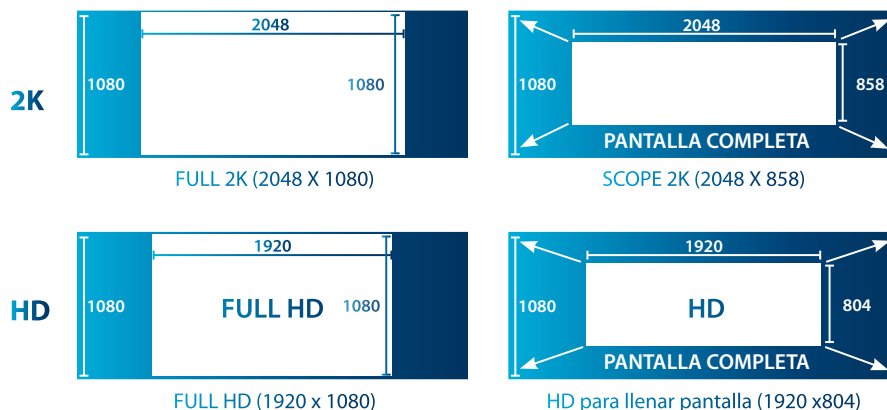



INFORMACIÓN TÉCNICA BÁSICA PARA MONTAJES

EXTRAS

REQUERIMIENTOS ESPECIALES

● INSTALACIONES ELÉCTRICAS:

Realización de proyecto eléctrico por personal competente y colegiado, que al finalizar la instalación emita un certificado indicando que el montaje se ha realizado conforme a proyecto.

Boletín eléctrico del electricista que hace la instalación.

● ESTRUCTURAS (Carpas, pérgolas, plataformas...)

Realización de proyecto por personal competente y colegiado, que contemple las cargas máximas admisibles, anclajes, resistencia del viento, etc. Al finalizar la instalación el profesional emitirá un certificado indicando que el montaje se ha realizado conforme a proyecto.

● PREVENCIÓN DE RIESGOS LABORALES:

Si las instalaciones realizadas modifican las instalaciones activas o pasivas de seguridad contra incendios, vías de evacuación, etc, se deberá realizar un plan de autoprotección específico para el evento.

Formalización de los trámites en materia de prevención.

● PERMISOS:

Para acciones especiales y montaje de eventos en zonas exteriores, el cliente será responsable de la tramitación de los permisos oportunos con el Ayuntamiento u otros organismos/instituciones.

PLANTA CINES

2 bases cetac 63A tetrapolar 380/220 Vol.+1 máx. 25A.

7 bases cetac 32A tetrapolar 380/220 Vol.

18 bases cetac 16A monofásica 220 Vol.

Datos + 4 enchufes de hasta 3.000W

Acometida grupo electrógeno con conmutación a red propia hasta 100 Kw. (Planta parking).

PLANTA CABINA DE PROYECCIÓN

3 bases cetac 63A tetrapolar 380/220 Vol.+1 máx. 25A.

3 bases cetac 32A tetrapolar 380/220 Vol.

6 bases cetac 16A monofásica 220 Vol.

MONTACARGAS



- Para acceso a planta cines:
Soporta hasta 5.000 Kg. alto ilimitado
(puerta acceso 2,44)
ancho 3,20m (puerta acceso 2,39)
fondo 5,90m



- Para acceso a planta cines y cabina de proyección:
Soporta hasta 1.500 Kg.
alto 2m
ancho 1,10m
fondo 2,70m



- Portón escenario Sala 25





- Ascensor Público

PLANO GENERAL


KINÉPOLIS MADRID

C/Edgar Neville s/n.
Ciudad de la Imagen, 28223
Pozuelo de Alarcón (Madrid)
Tlfno 91 512 70 13
empresas@kinopolis.com

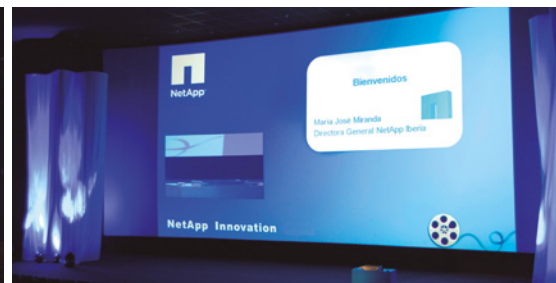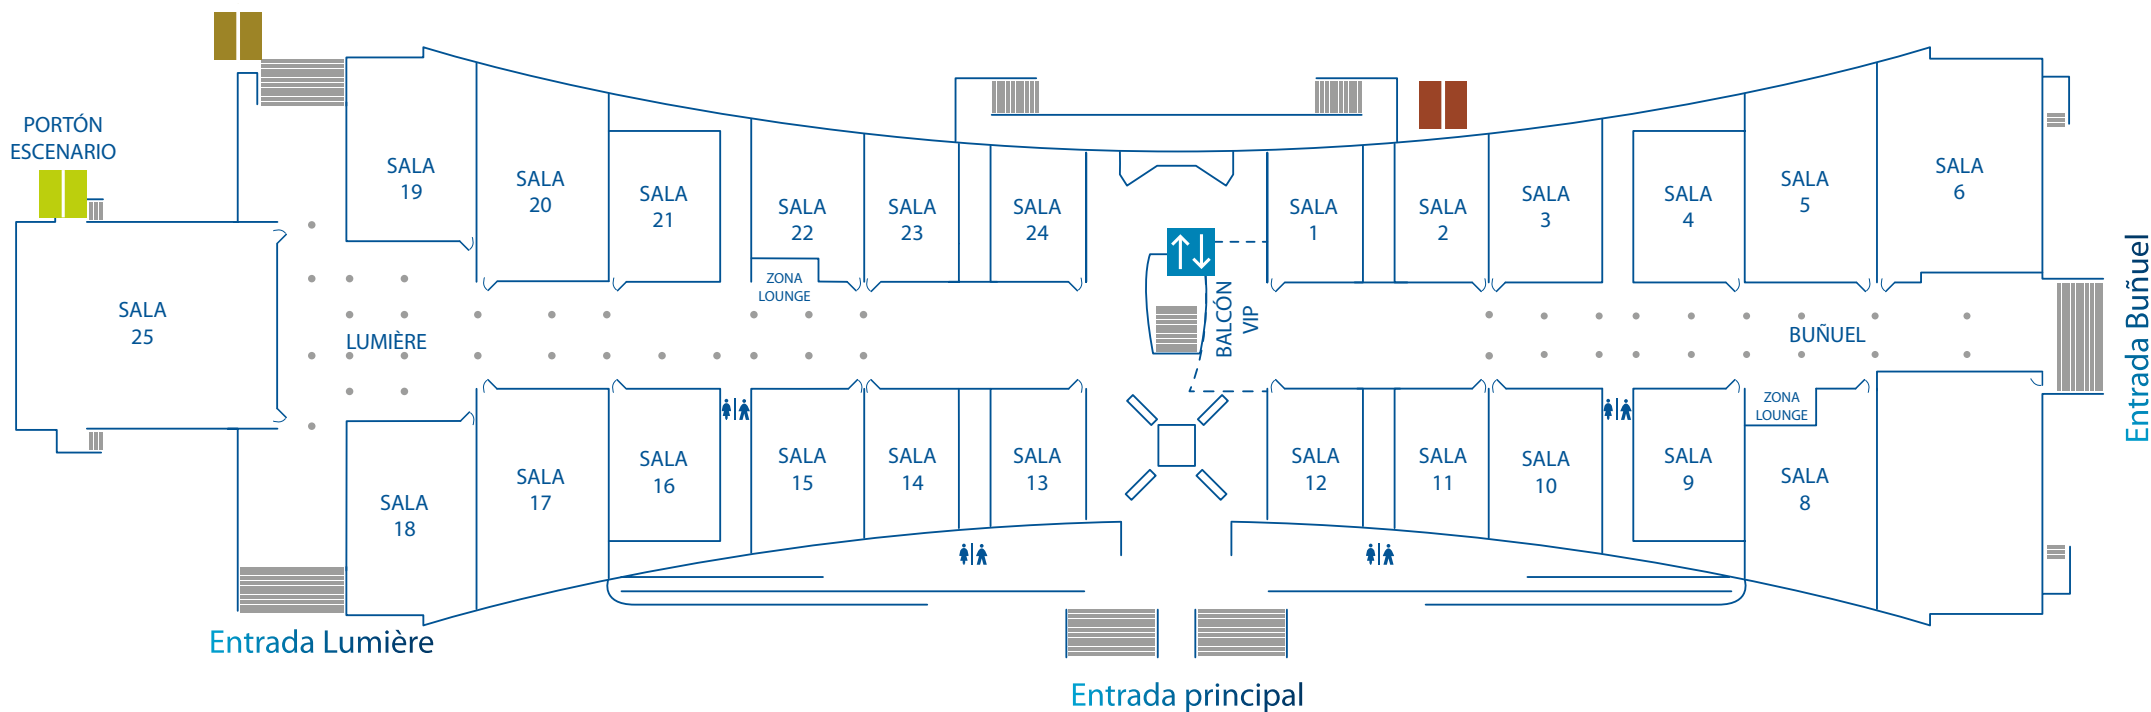




PLANO BUÑUEL

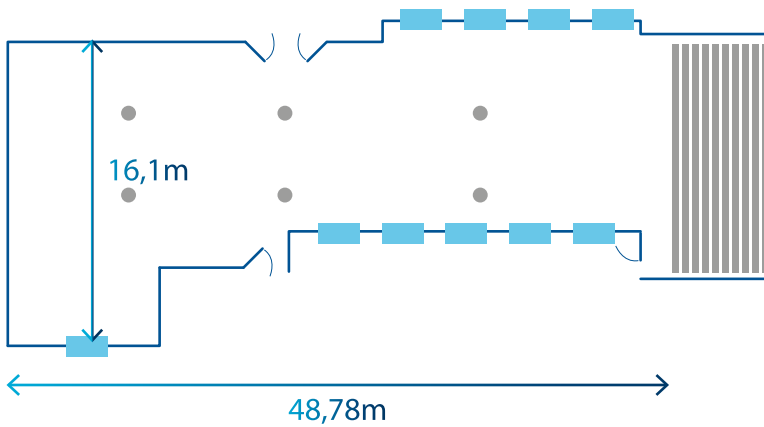


 750m²


 Monitor




PLANO LUMIÈRE

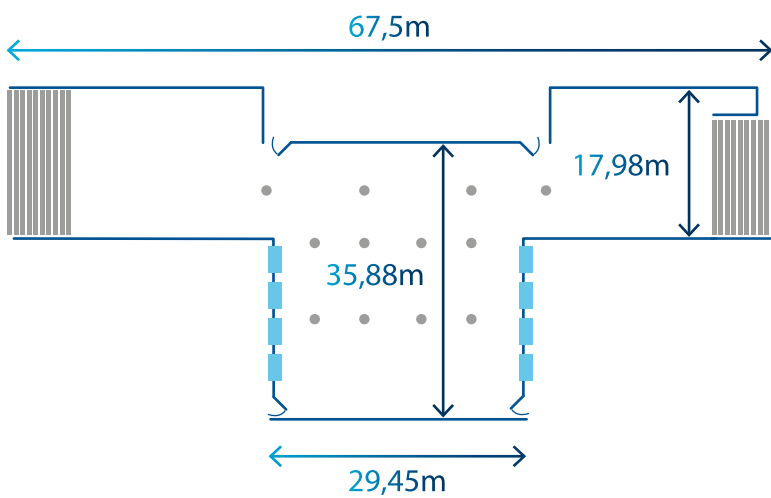

 1.675m²


 Monitor

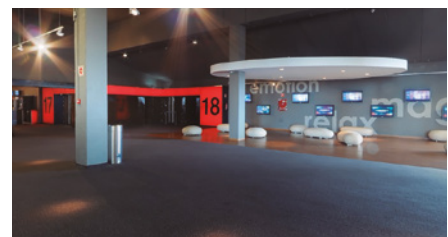



PLANOS LOUNGES

MEDIDAS LOUNGE PASILLO 1 - 12
 MEDIDAS LOUNGE PASILLO 13 - 25

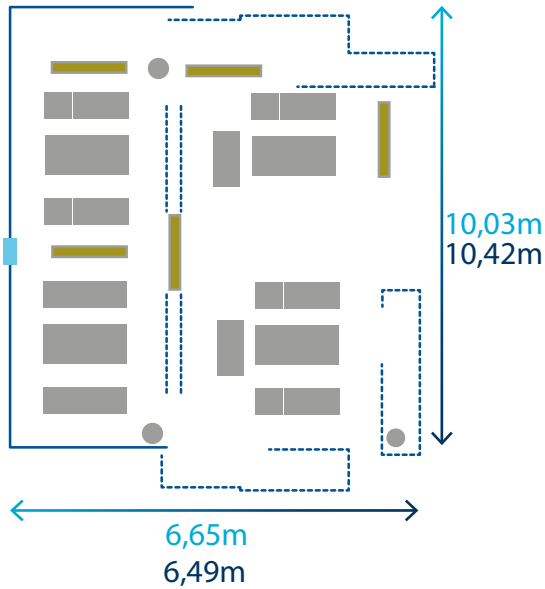


67m²
 DIMENSIÓN LOUNGE
 PASILLO 1 - 12

68m²
 DIMENSIÓN LOUNGE
 PASILLO 13 - 25


Monitor

PLANO BALCÓN VIP

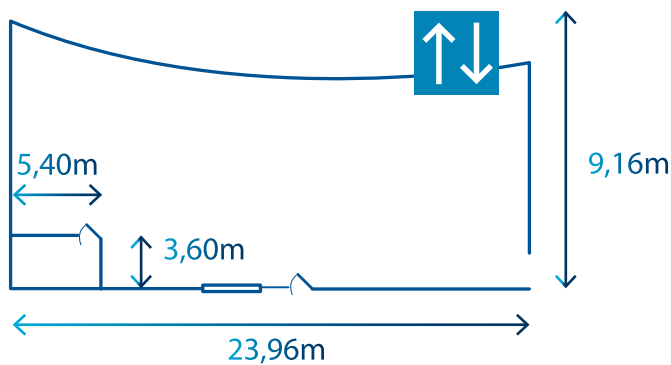

180m²

Ascensor público

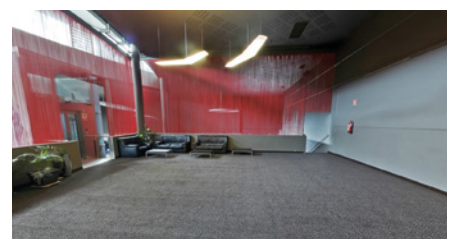

ACCESOS CÓMODOS PARA LLEGAR A TU EVENTO

Todos los complejos de Kinépolis cuentan con amplias zonas de aparcamiento gratuito y excelentes accesos para facilitar la llegada de tus invitados.



ACCESOS EN COCHE:

- Más de 3.000 plazas de parking gratuito disponibles con fácil acceso desde la A5, M-40 y M-50.



ALOJAMIENTOS CERCANOS:

Eurostars i-Hotel

Calle Virgilio, 4.
C.P. 28223 Pozuelo de Alarcón.
Madrid (España)
Tel. +34 912723060 | Fax: 915186066
Tel. de reserva 24h +34 902 93 24 24
Email: reservas@eurostarsihotel.com



TRANSPORTE PÚBLICO:


- Autobús interurbano:
Línea 658 Madrid (Moncloa) – Pozuelo (Ciudad de la Imagen).
Línea 572 Madrid (Aluche) – Pozuelo (Ciudad de la Imagen).



- Línea 10 de Metro hasta Colonia Jardín y Metro Ligero ML – 3 hasta Ciudad del Cine (horario de apertura de 6:00 a 1:30 hrs).

NH Ciudad de la Imagen

Calle Luis Buñuel, nº 1.
C.P. 28223 Pozuelo de Alarcón.
Madrid (España)
Tel. +34.91.7110222 | Reservas: +34 902 570 368
E-mail: nhciudadimagen@nh-hotels.com

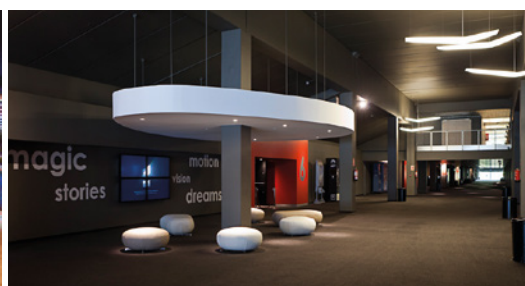

EVENTOS CON ESTRELLA

Teléfono de contacto: 91 512 70 13

Kinépolis Ciudad de la Imagen (Pozuelo) • Kinépolis Diversia (Alcobendas) • Kinépolis Valencia
Kinépolis Plaza Mar 2 (Alicante) • Kinépolis Granada • Kinépolis Nevada • Kinépolis Full (Barcelona)

PARKING

KINÉPOLIS MADRID

C/Edgar Neville s/n.
Ciudad de la Imagen, 28223
Pozuelo de Alarcón (Madrid)
Tlfm 91 512 70 13
empresas@kinopolis.com

